


Gewerbepark Pflasterweg Hallenplan

Abbildung ist nicht
maßstabsgetreu

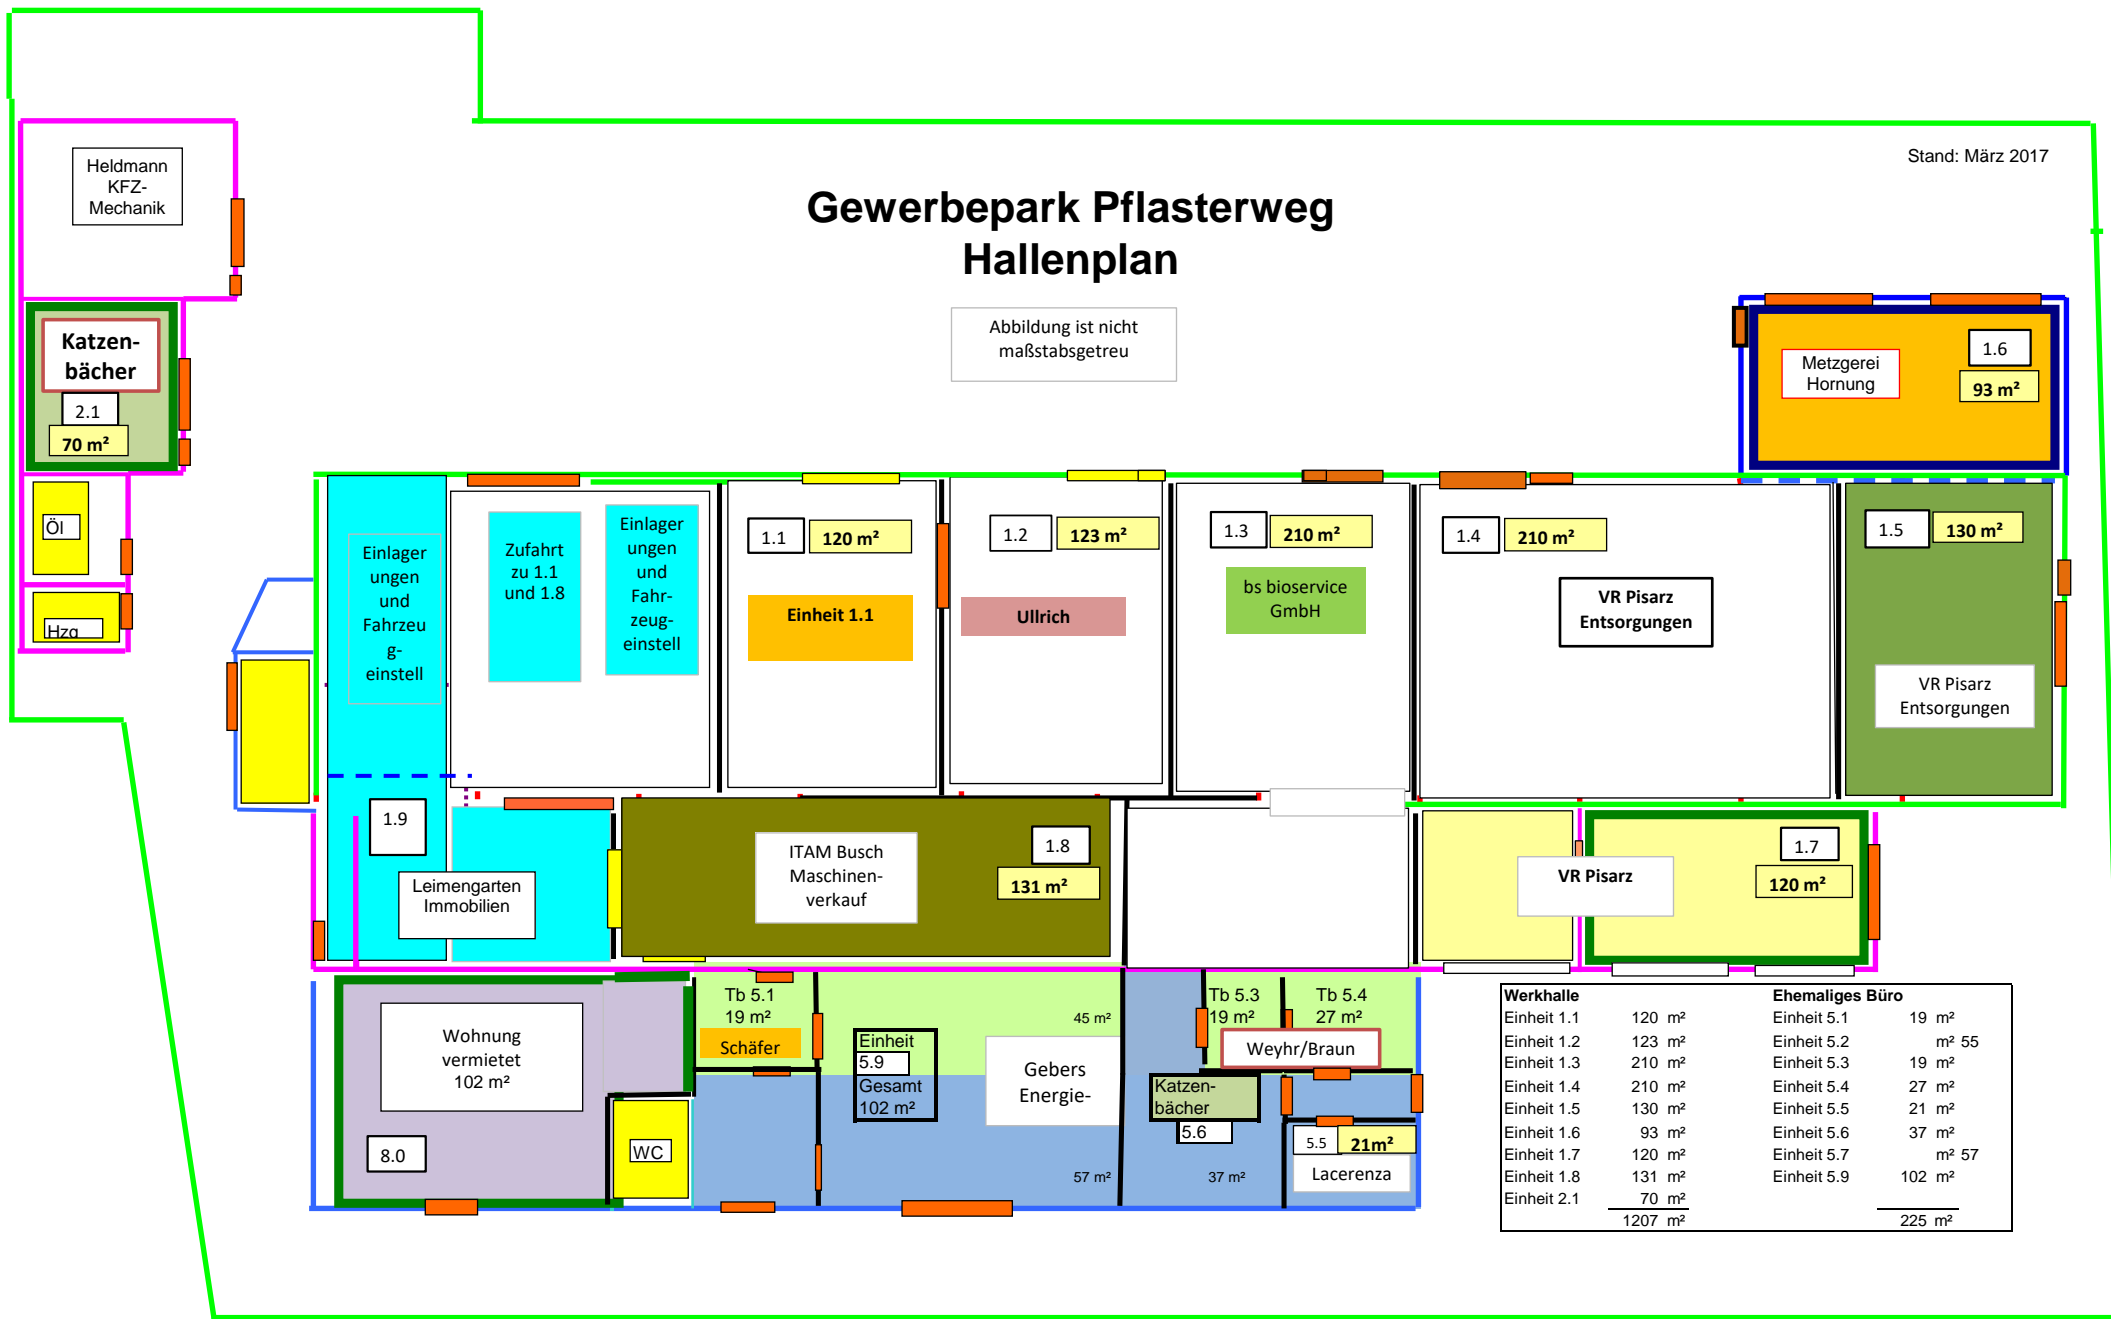

Werkhalle		Ehemaliges Büro	
Einheit 1.1	120 m ²	Einheit 5.1	19 m ²
Einheit 1.2	123 m ²	Einheit 5.2	m ² 55
Einheit 1.3	210 m ²	Einheit 5.3	19 m ²
Einheit 1.4	210 m ²	Einheit 5.4	27 m ²
Einheit 1.5	130 m ²	Einheit 5.5	21 m ²
Einheit 1.6	93 m ²	Einheit 5.6	37 m ²
Einheit 1.7	120 m ²	Einheit 5.7	m ² 57
Einheit 1.8	131 m ²	Einheit 5.9	102 m ²
Einheit 2.1	70 m ²		
	<u>1207 m²</u>		<u>225 m²</u>